


RZUT CZĘŚCI SANITARNEJ  
INSTALACJA OŚWIETLENIOWA  
1:50

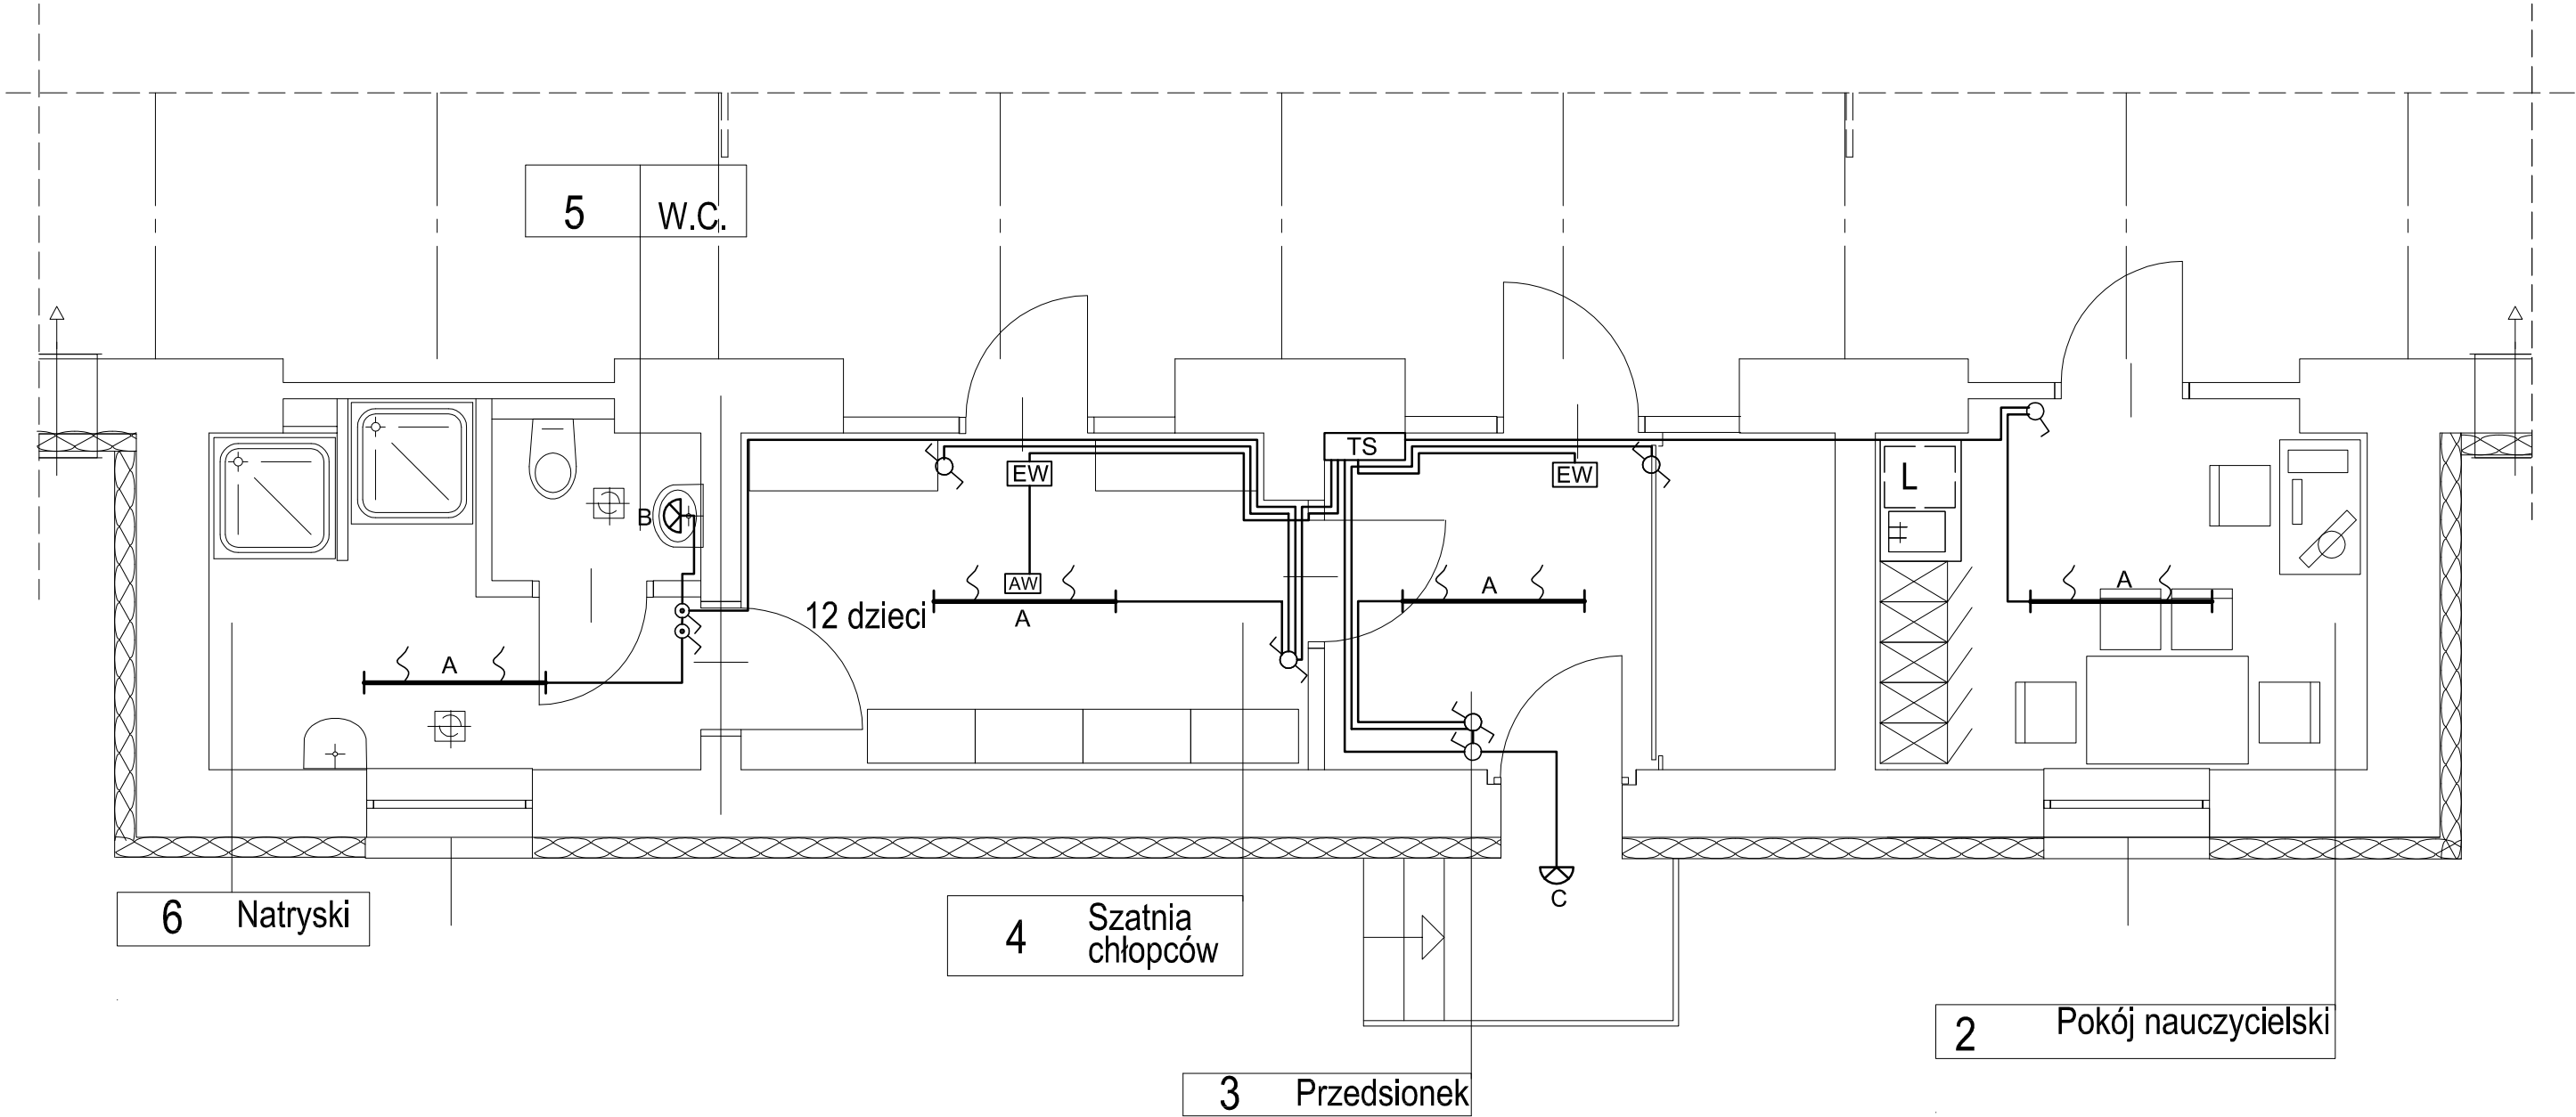

— A — - OPRAWA ZWIESZAKOWA LED 40W

B ⌀ - OPRAWA NAŚCIENNA LED 20W IP54

C ⌀ - OPRAWA NAŚCIENNA LED 20W IP65

OCHRONA OD PORAŻEŃ PRĄDEM  
PODSTAWOWA + PRZY USZKODZENIU  
WG PN-HD 60364-4-41/2009

|   |   |                       |
|---|---|-----------------------|
| ZAKŁAD PROJEKTOWANIA I WYKONAWSTWA<br>INSTALACJI ELEKTRYCZNYCH "ELKO 2" JACEK SZMYT<br>75-411 KOSZALIN UL. PARTYZANTÓW 14 |   |                       |
| Obiekt:   | Hala Sportowa przy Zespole Szkół nr 12<br>Remont pomieszczeń<br>76-064 Koszalin, ul. B. Krzywoustego 5,<br>dz. nr 106, obr. 0021                                                     | Nr rys.<br><b>E-3</b> |
| Inwestor:   | Gmina Miasto Koszalin, 75-007 Koszalin   |                       |
| Treść:   | RZUT CZĘŚCI SANITARNEJ<br>- INSTALACJA OŚWIETLENIOWA   | Skala<br>1:50         |
| Branża:   | ELEKTRYCZNA   | Data<br>12.2024       |
| Projektował:   | inż. Jacek Szmyt<br>Nr Upr. Nr GT-V-63/99/76<br>w specjalności instalacyjno-inżynierskiej w zakresie<br>instalacji elektrycznych                                                     |                       |
| Sprawdził:   | mgr inż. Łukasz Kolański<br>Upr. Nr ZAP/0160/PWBE/16<br>w specjalności instalacyjnej w zakresie sieci, instalacji i urządzeń<br>elektrycznych i elektroenergetycznych bez ograniczeń |                       |