


TABLICA TS
SCHEMAT IDEOWY

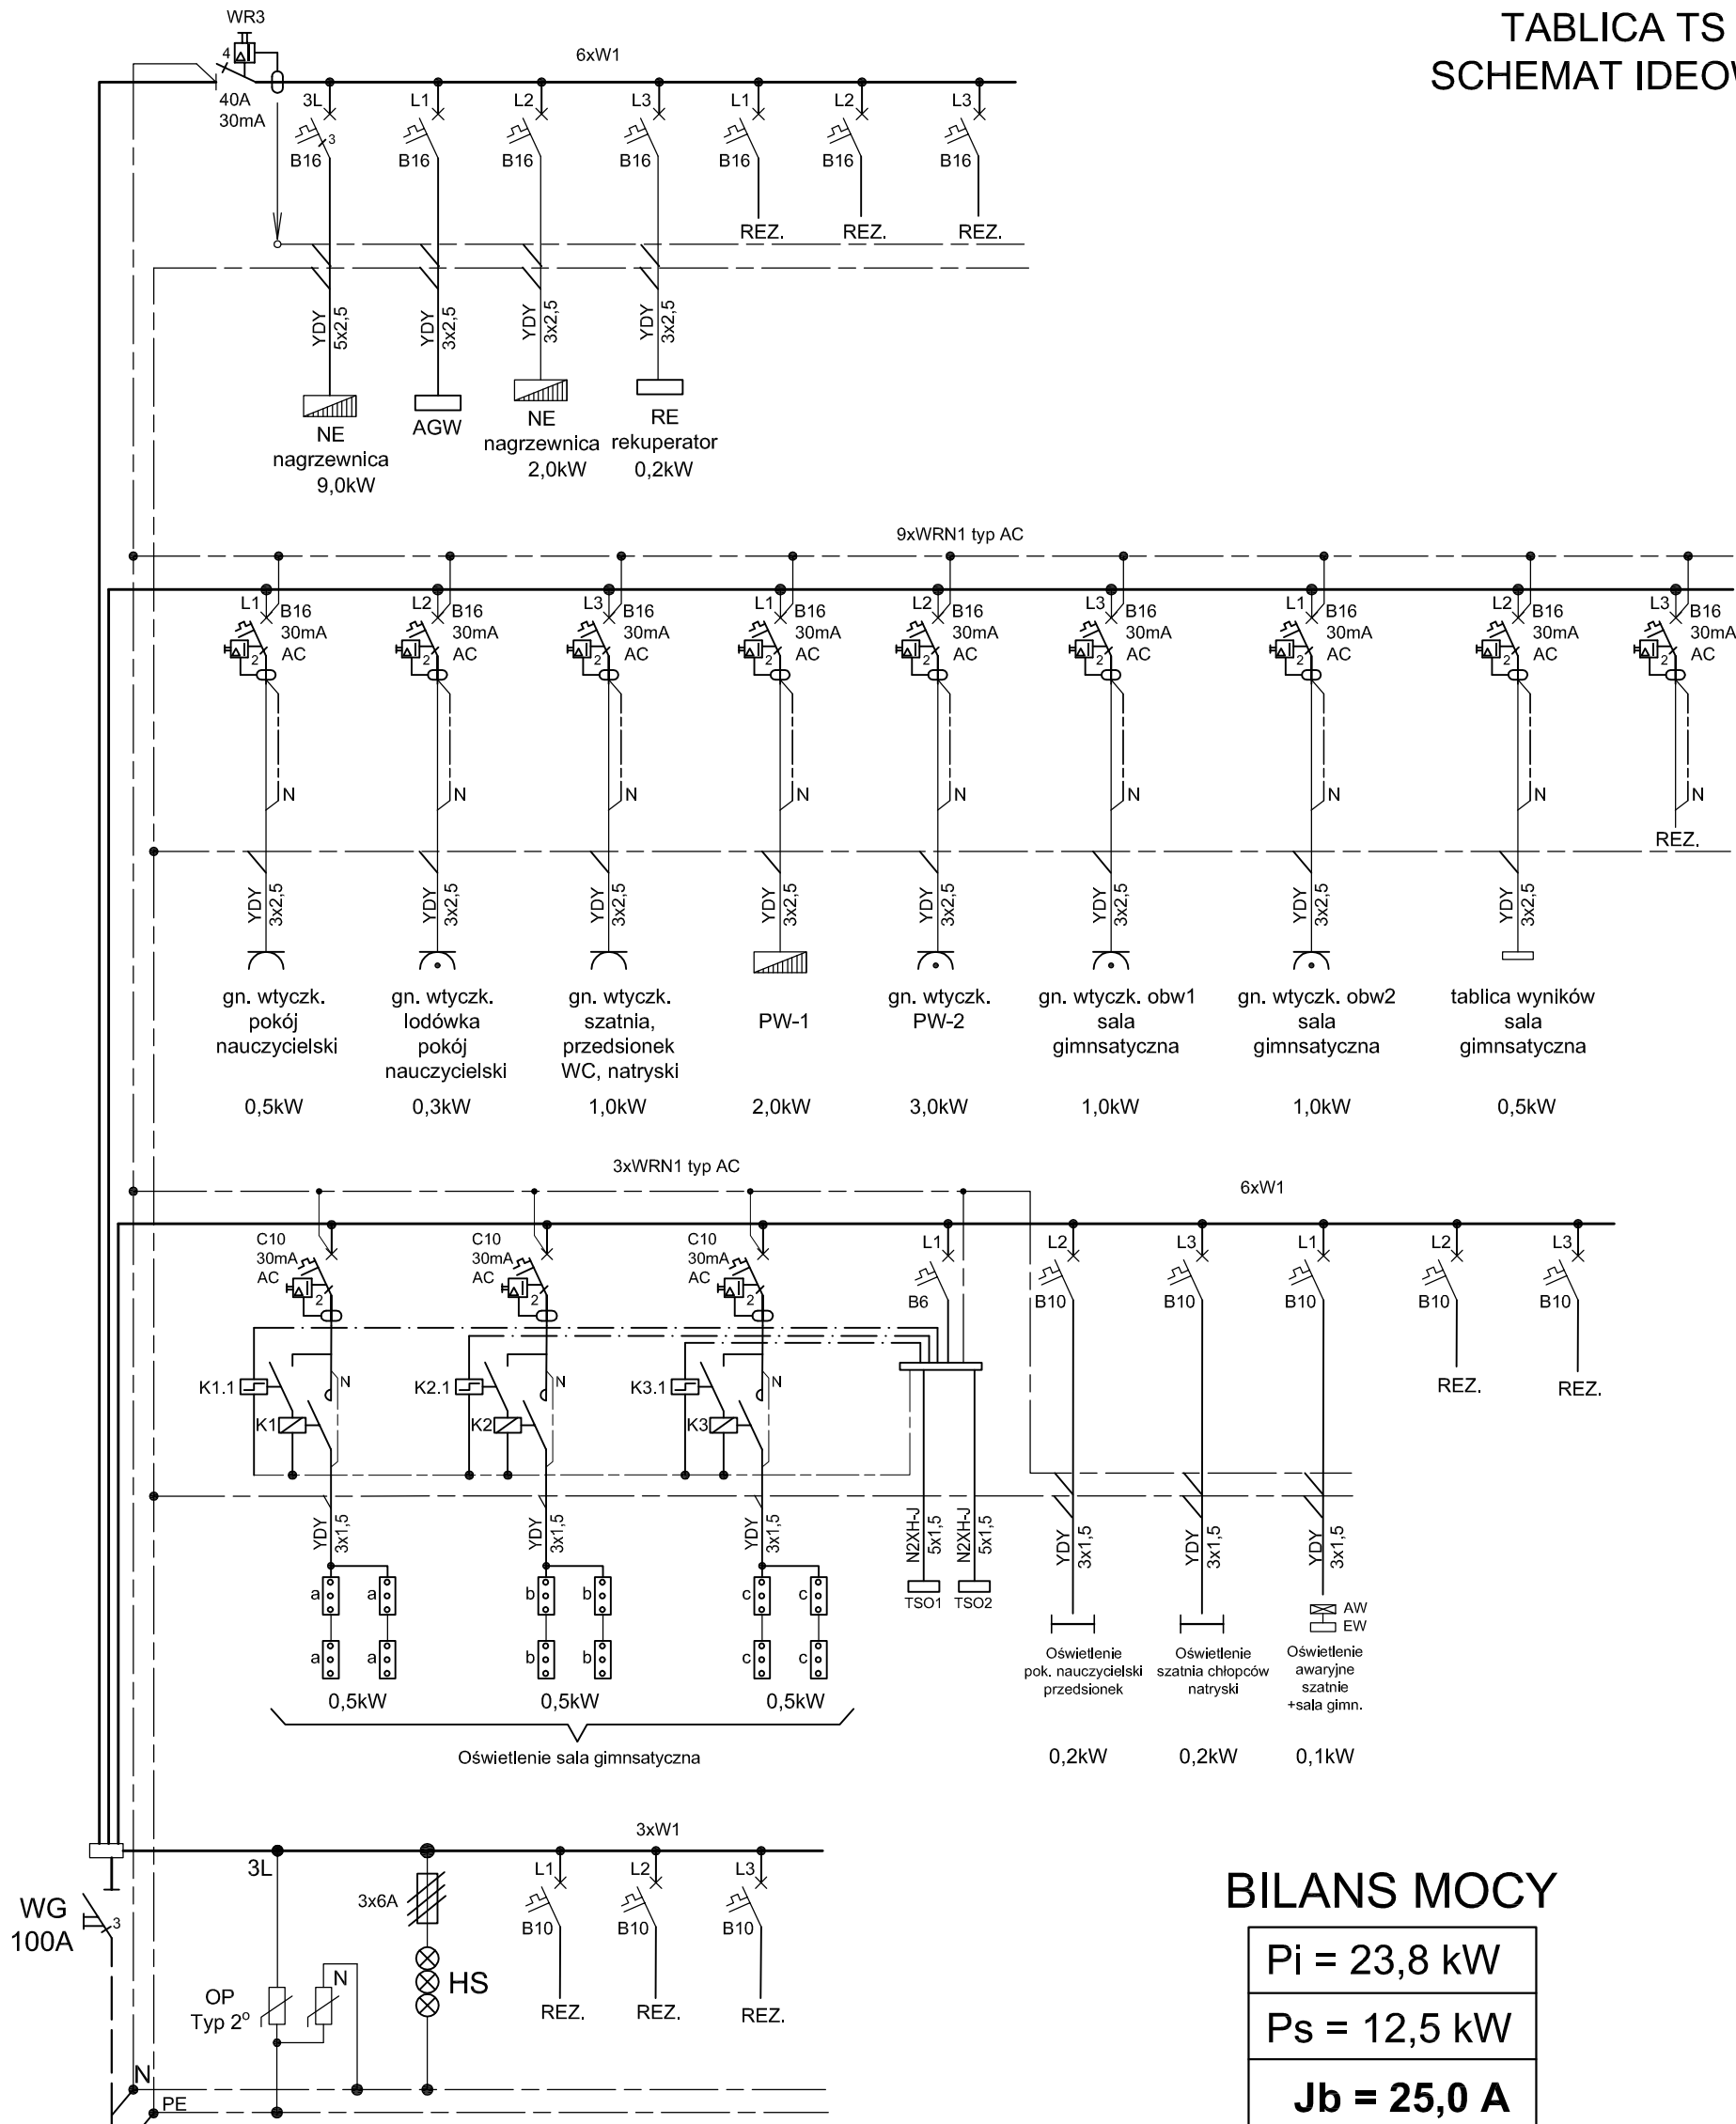

BILANS MOCY

$P_i = 23,8 \text{ kW}$
$P_s = 12,5 \text{ kW}$
$J_b = 25,0 \text{ A}$

Ozn.	Nazwa sprzętu	Ilość
TS	obudowa podtynkowa-IP40 4x18mod	1
WG	rozłącznik izol. 100A	1
W1	wyłącznik instalacyjny S301	15
W3	wyłącznik instalacyjny S303	1
WR3	wył. różnicowoprądowy P304	1
HS	lampka sygnalizacyjna 3 faz.	1
OP	ochronnik przeciwprzepięciowy typ "C" 4P	1
WRN1-AC	wył. różnicowonadprądowy P312 TYP AC	12
K1...K3	stycznik 2z 230V 16A	3
K1.1...K3.1	przełącznik bistabilny 230V 16A	3

OCHRONA OD PORAŻEŃ PRĄDEM
PODSTAWOWA + PRZY USZKODZENIU
WG PN-HD 60364-4-41/2009

ZAKŁAD PROJEKTOWANIA I WYKONAWSTWA INSTALACJI ELEKTRYCZNYCH "ELKO 2" JACEK SZMYT 75-411 KOSZALIN UL. PARTYZANTÓW 14		
Obiekt:	Hala Sportowa przy Zespole Szkół nr 12 Remont pomieszczeń 76-064 Koszalin, ul. B. Krzywoustego 5, dz. nr 106, obr. 0021	Nr rys. E-6
Investor	Gmina Miasto Koszalin, 75-007 Koszalin	
Treść	SCHEMAT IDEOWY TABLICY TS	Skala
Branża	ELEKTRYCZNA	Data 12.2024
Projektował	inż. Jacek Szmyt Nr Upr. Nr GT-V-63/99/76 w specjalności instalacyjno-inżynieryjnej w zakresie instalacji elektrycznych	
Sprawdził	mgr inż. Łukasz Kolański Upr. Nr ZAP/0160/PWBE/16 w specjalności instalacyjnej w zakresie sieci, instalacji i urządzeń elektrycznych i elektroenergetycznych bez ograniczeń	